
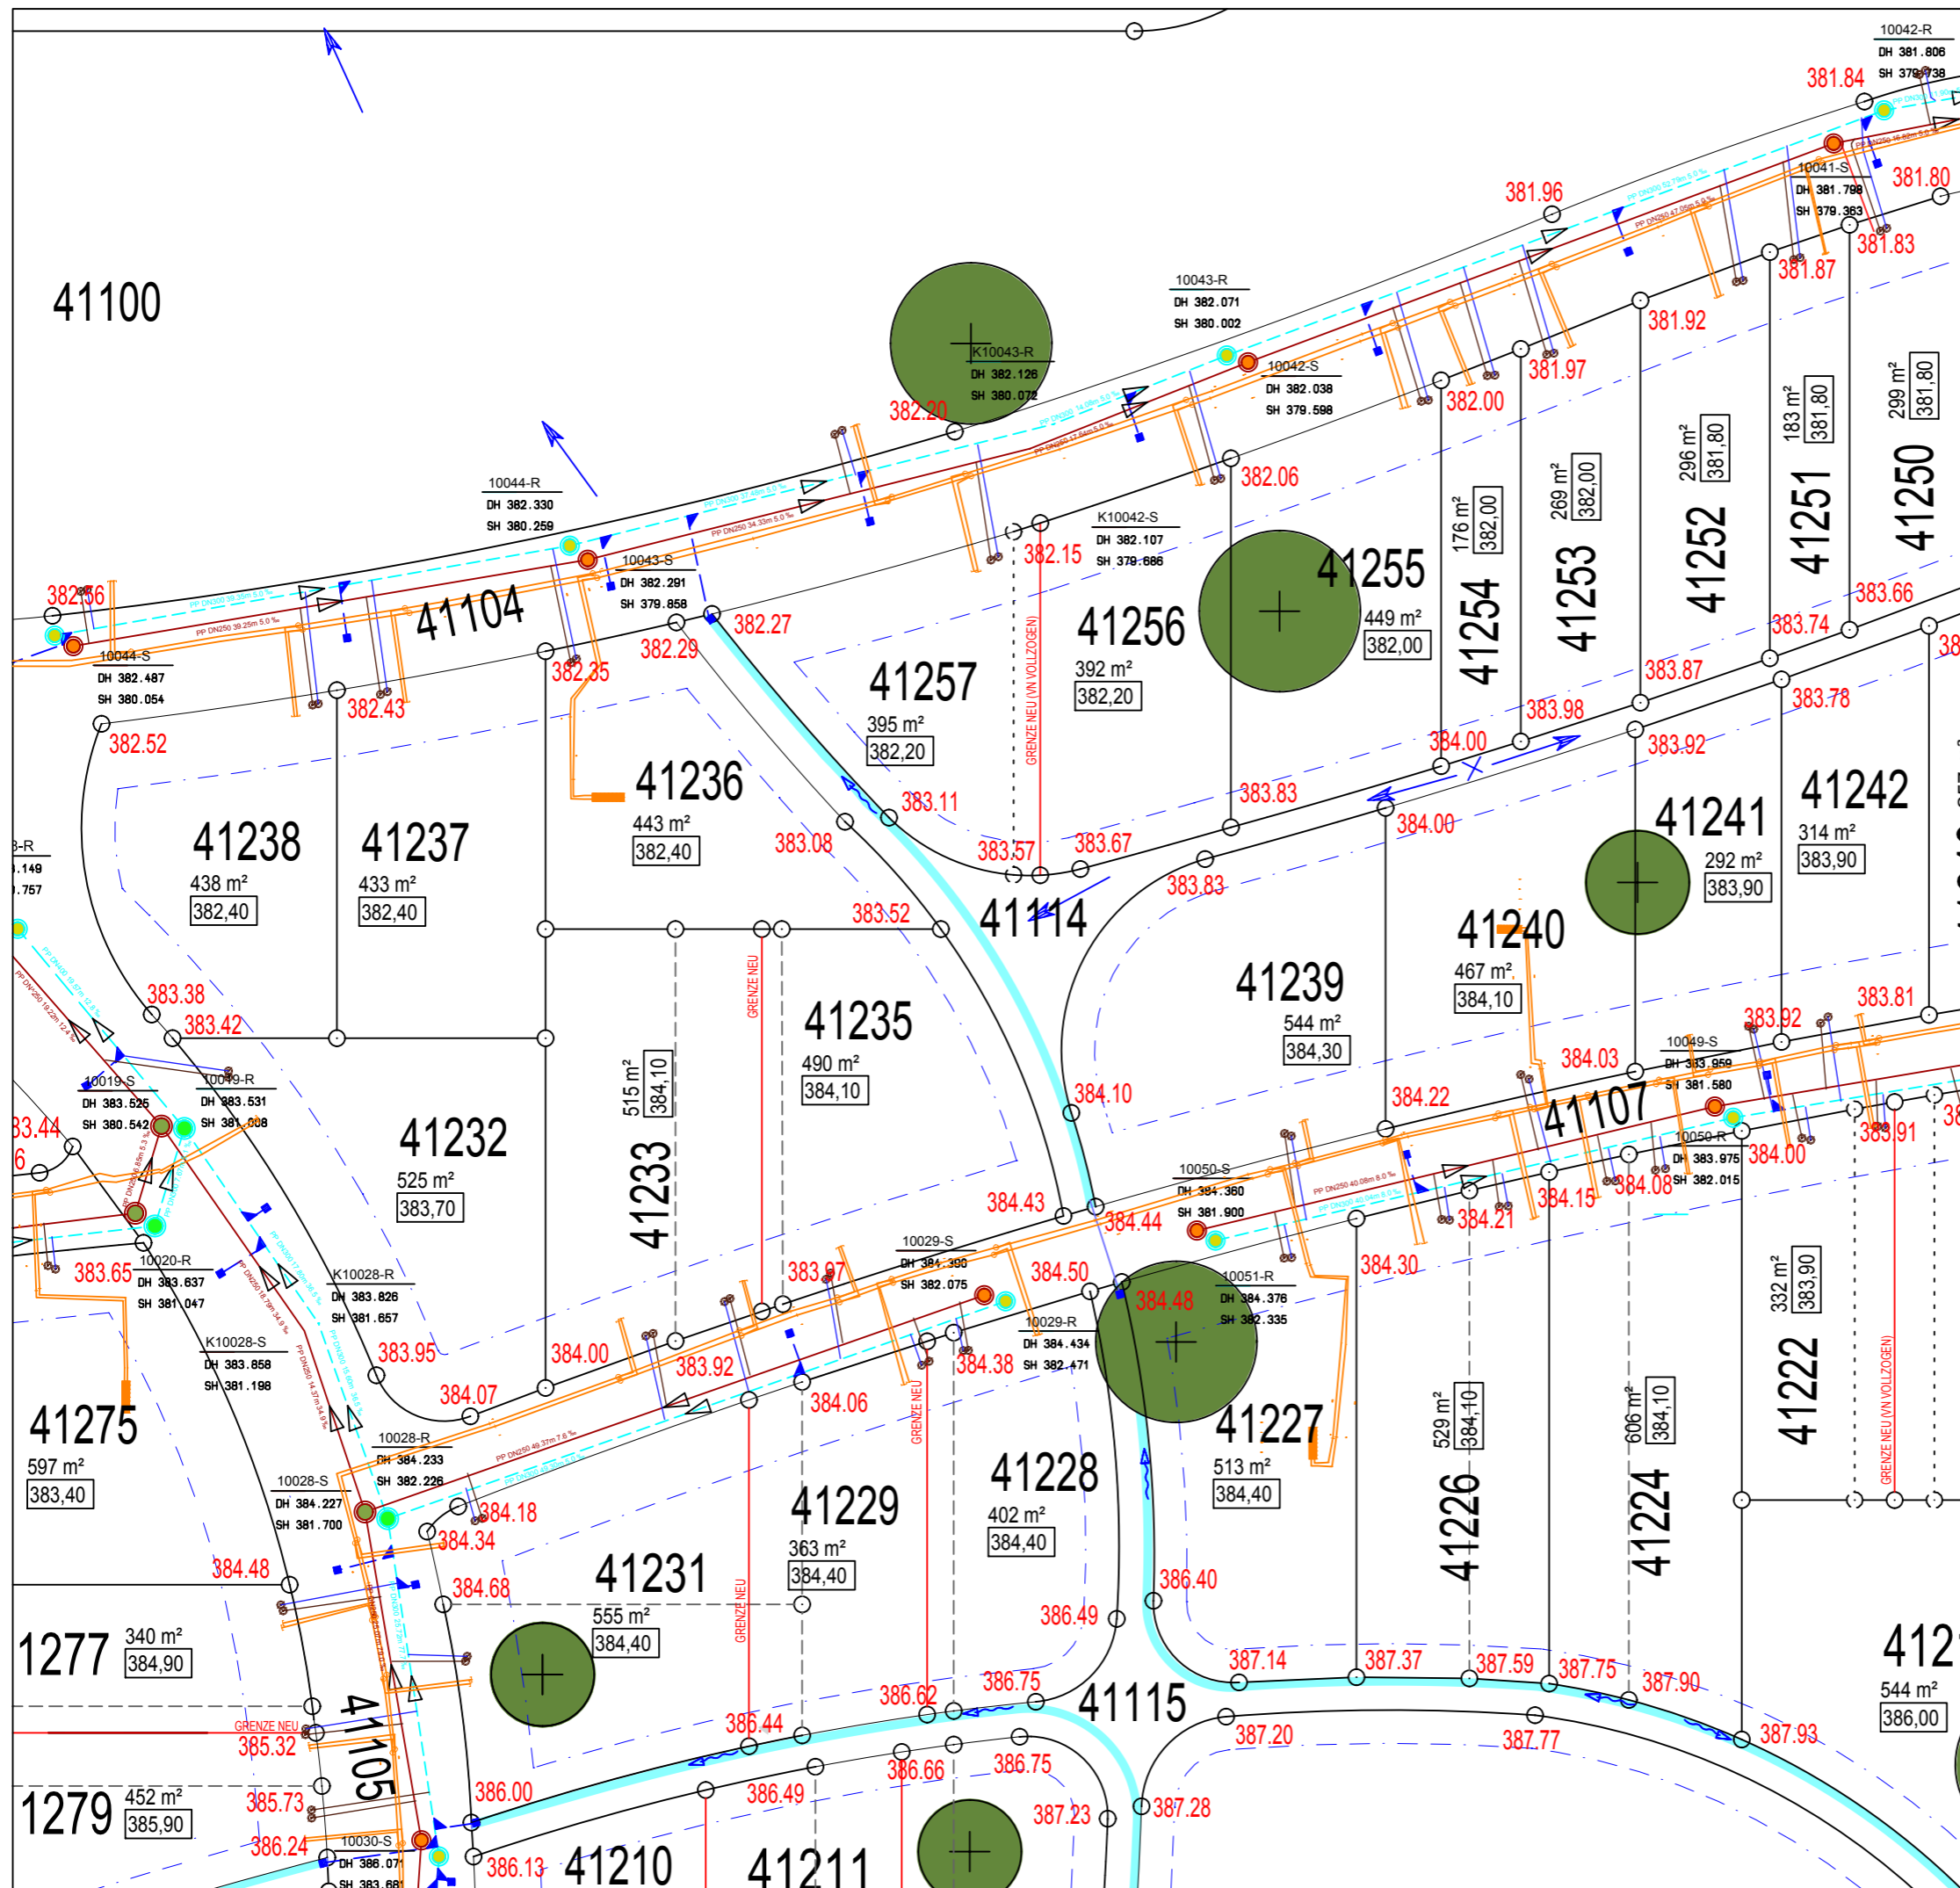


# Lageplan

Stand 16.01.2015

2

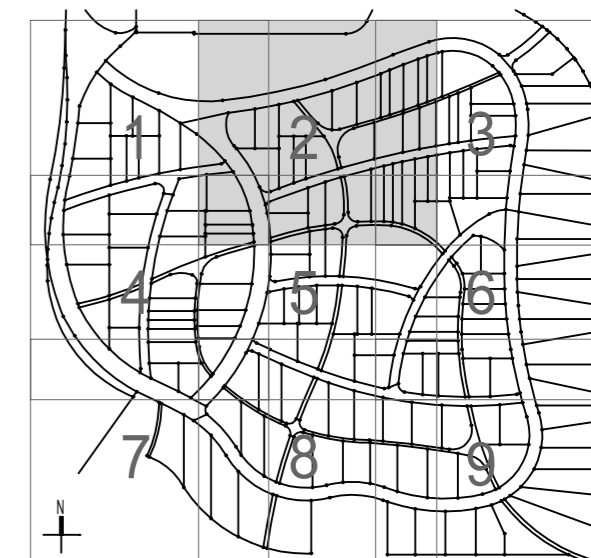

Maßstab M 1:500



## LEGENDE

- Zu erhaltende Bäume
- Sonstige Bäume Bestand (kartiert)  
(in Abstimmung mit Gestaltungsbeirat möglicherweise Entfall)
- Sonstige Bäume Bestand  
(nicht kartiert, leichte Lageabweichung!)
- Baugrenze
- Gepl. FW (Vor- und Rücklauf) Vorstreckung
- Gepl. RW-Kanal mit Schacht
- Gepl. SW-Kanal mit Schacht
- Gepl. RW-Kanal mit Krümmer Nr. K10054-R
- Gepl. SW-Kanal mit Krümmer Nr. K10053-S
- Gepl. RW-Hausanschluss DN150 PP-ML (Blau)
- Gepl. SW-Hausanschluss DN150 PP-ML (Kupferbraun)
- Gepl. RW-Schacht DN 1000 Nr. 10055-R
- Gepl. RW-Schacht DN 1200
- Gepl. RW-Schacht DN 1500
- Gepl. SW-Schacht DN 1000 Nr. 10054-S
- Gepl. SW-Schacht DN 1200
- Gepl. Straßeneinlauf
- gepl. Wasserrinne / Detailpläne
- Bezugshöhe = Ausgangshöhe für die max. Gebäudehöhe

Höhenangaben sind Planungshöhen. Abweichungen beim Endausbau von + 15 cm bis -15 cm sind möglich. Exakte Höhen sind nach Fertigstellung der Erschließung vor Ort mit bauseitigem Vermesser zu prüfen!

